


# Systemové řešení Optigrün "Parková střecha"

Řešení 1: 0 - 5°

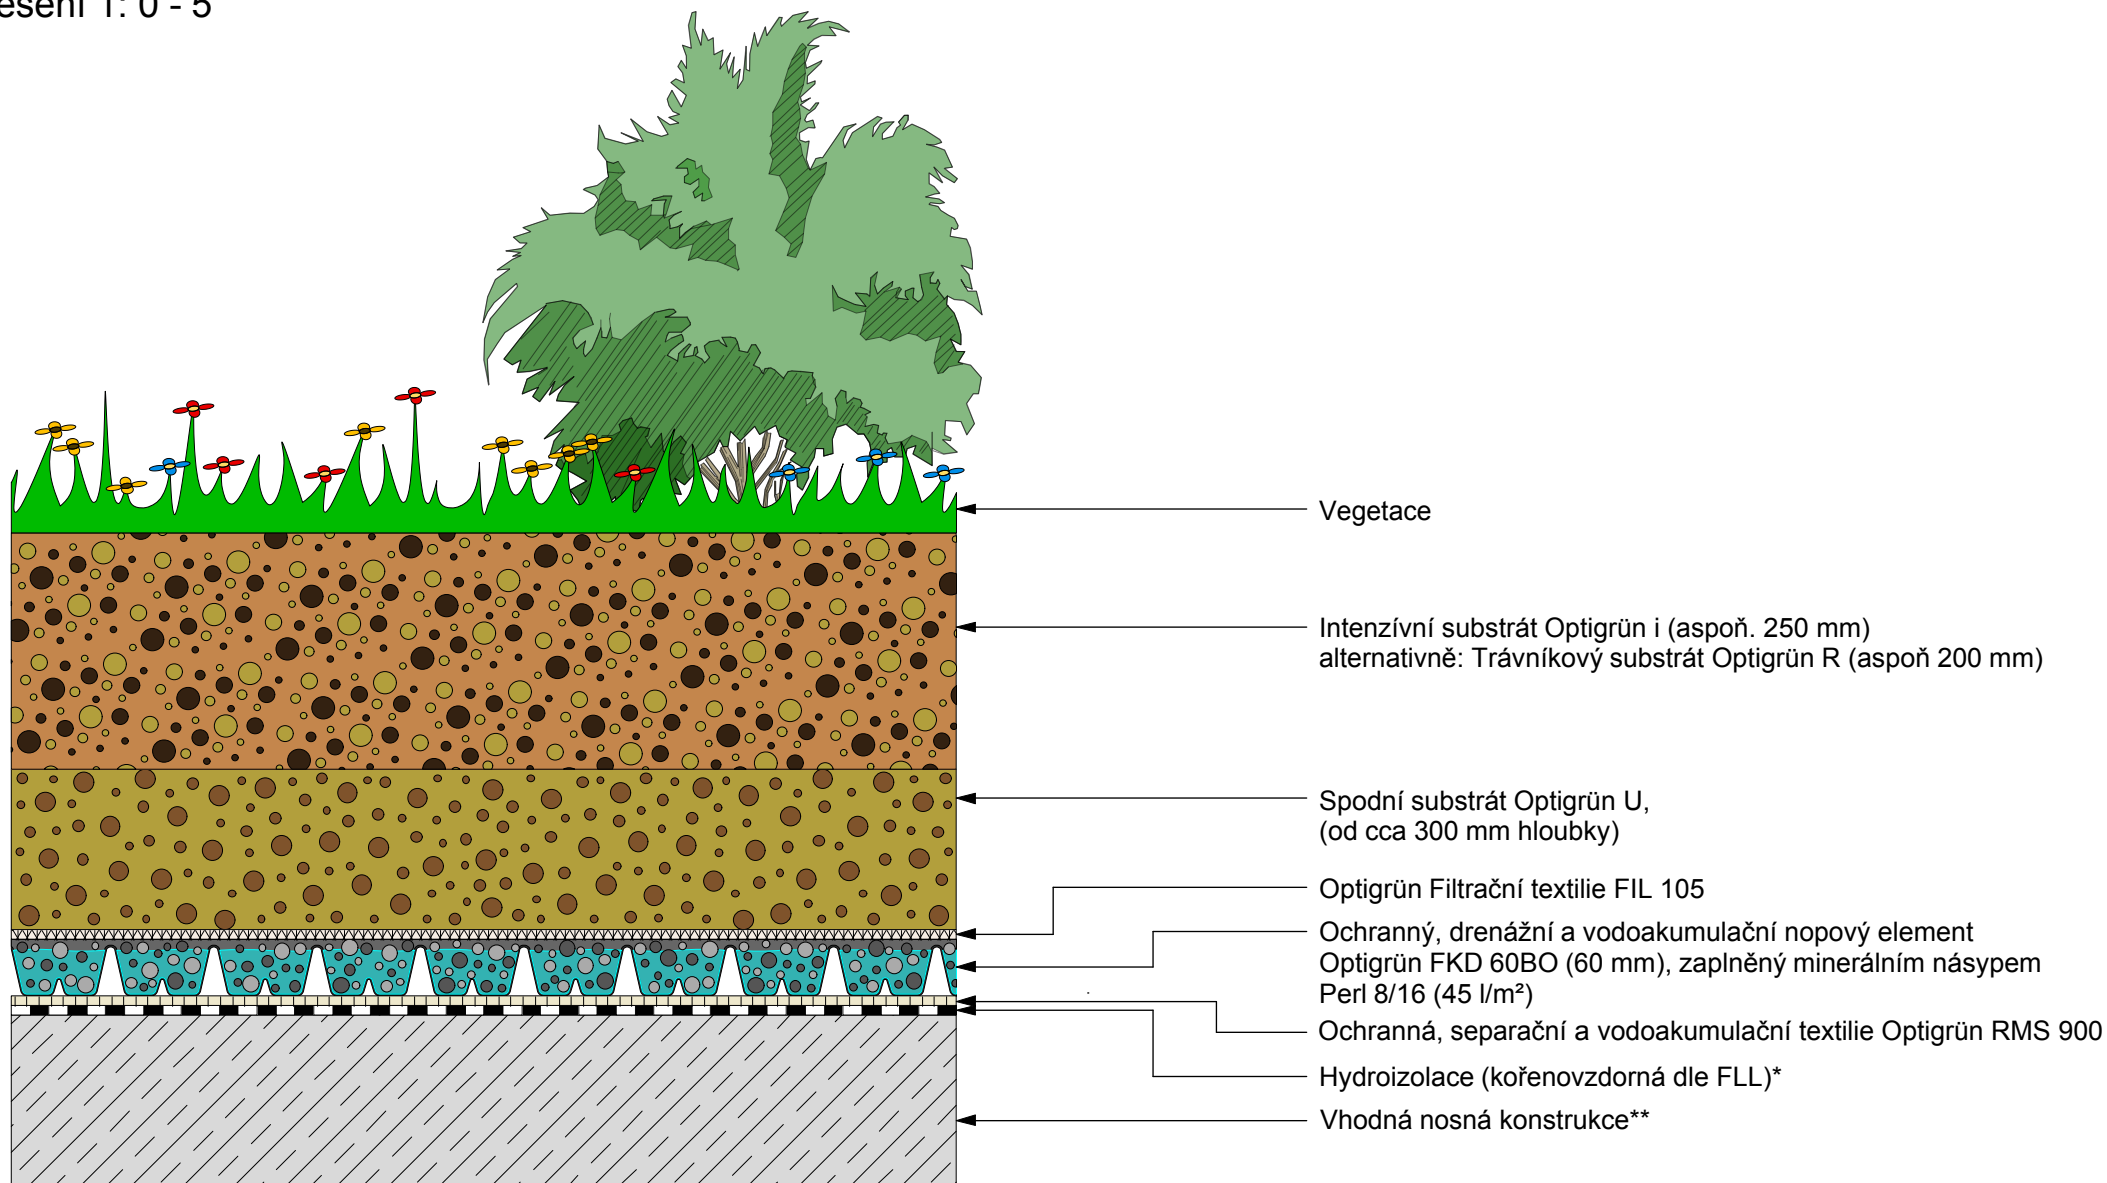

\* obor hydroizolace \*\* obor stavební konstrukce

**OPTIGRÜN**<sup>®</sup>  
ZELENÉ STŘECHY

Tento výkres se vztahuje především k vegetačnímu souvrství. Konstrukce jiných řemesel jsou znázorněny pouze zjednodušeně; jejich návrh a provedení musí odpovídat příslušným technickým standardům.

Schváleno:	CZ	Kreslil:	Měřítko:	Verze:	Revize:	Č.detailu:
OBU, HVO	■	MH	bez měřítka	29.11.2018	6	LD1.1000_UgD

Rozmnožování pouze se  
souhlasem vydavatele.  
Neručíme za tiskové chyby.  
Technické změny vyhrazeny.