


Systemový řez "Střešní zahrada Optigrün s FKD 60BO bez zásypu"

Sklon střechy 0 - 5°

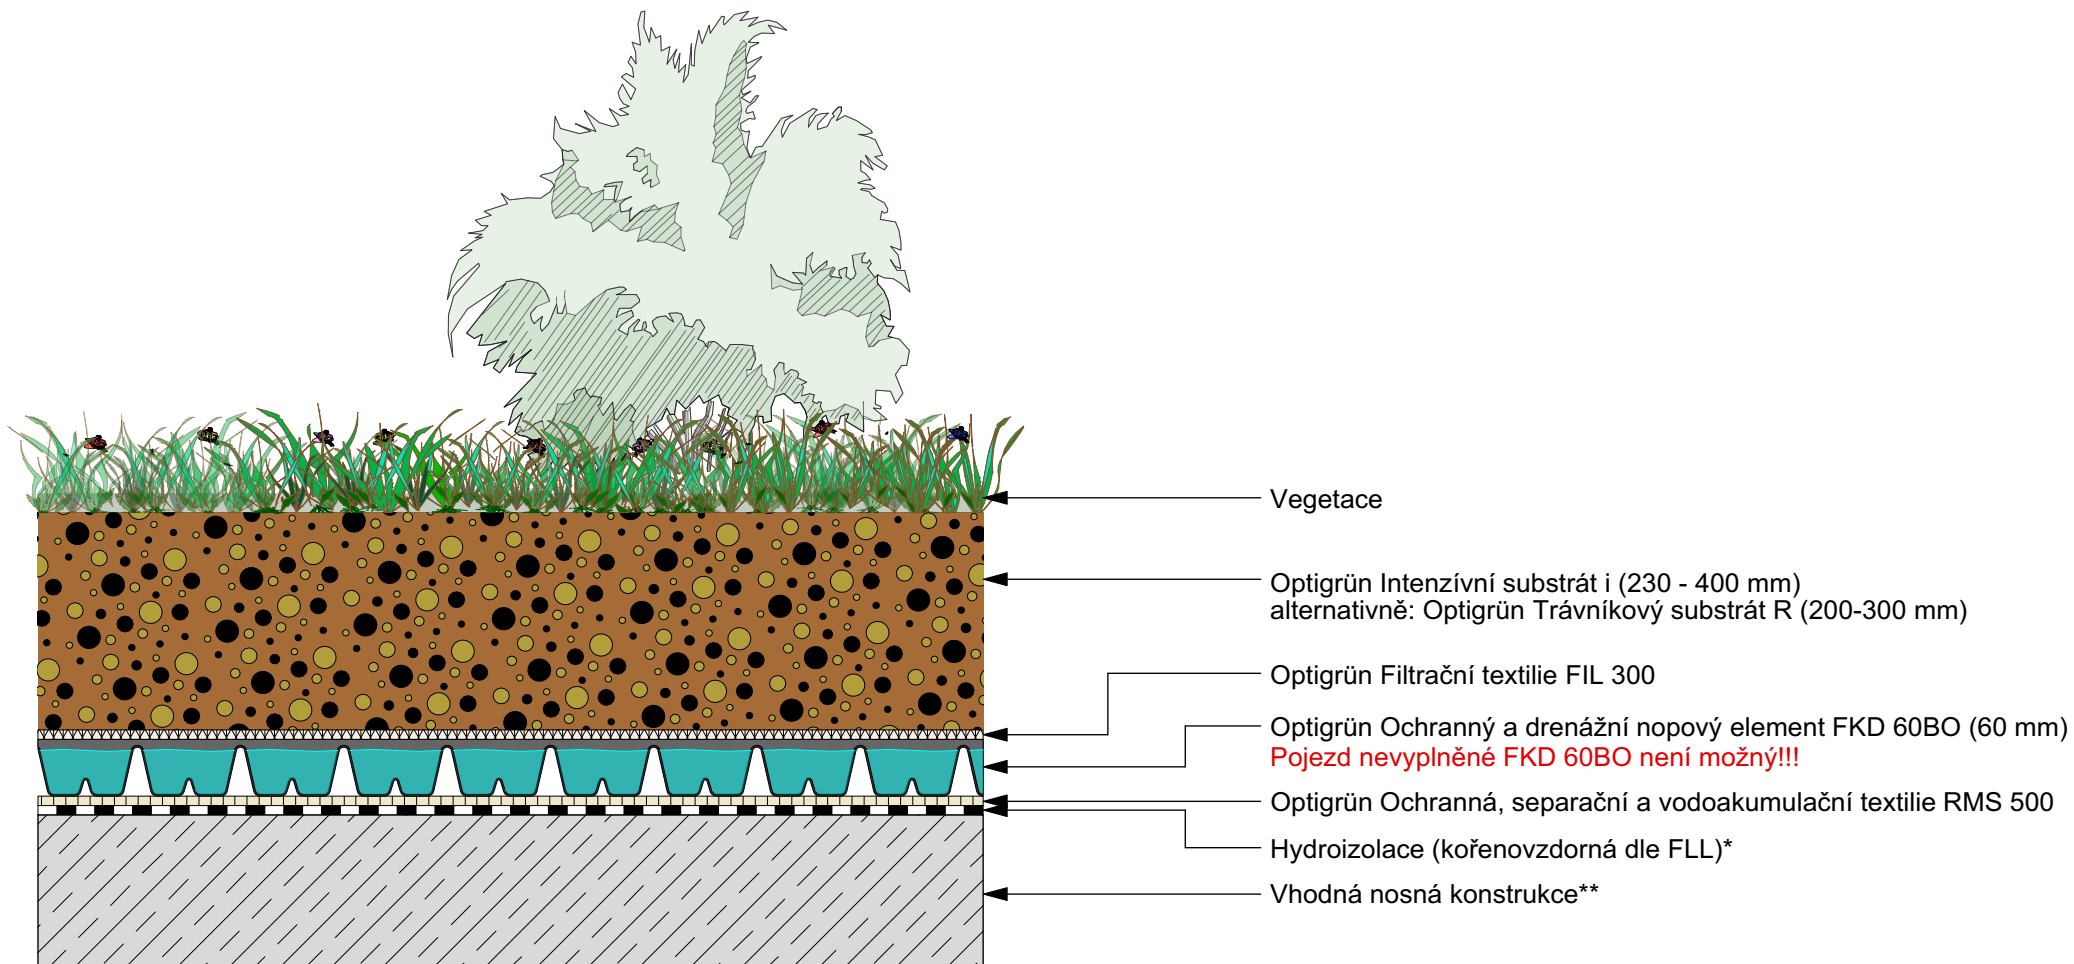

* obor hydroizolace ** obor stavební konstrukce

OPTIGRÜN[®]
ZELENÉ STRECHY

Tento výkres se vztahuje především k vegetačnímu souvrství. Konstrukce jiných řemesel jsou znázorněny pouze zjednodušeně; jejich návrh a provedení musí odpovídat příslušným technickým standardům.

Schváleno:	CZ	Kreslil:	Měřítko:	Verze:	Revize:	Č.detailu:
DG, OBU	O	MH	bez měřítka	29.10.2020	0	GD1.1002_UgD

Rozmnožování pouze se souhlasem vydavatele. Neručíme za tiskové chyby. Technické změny vyhrazeny.