


Systemové řešení Optigrün "Přírodní střecha"

Řešení 1: 0 - 5°

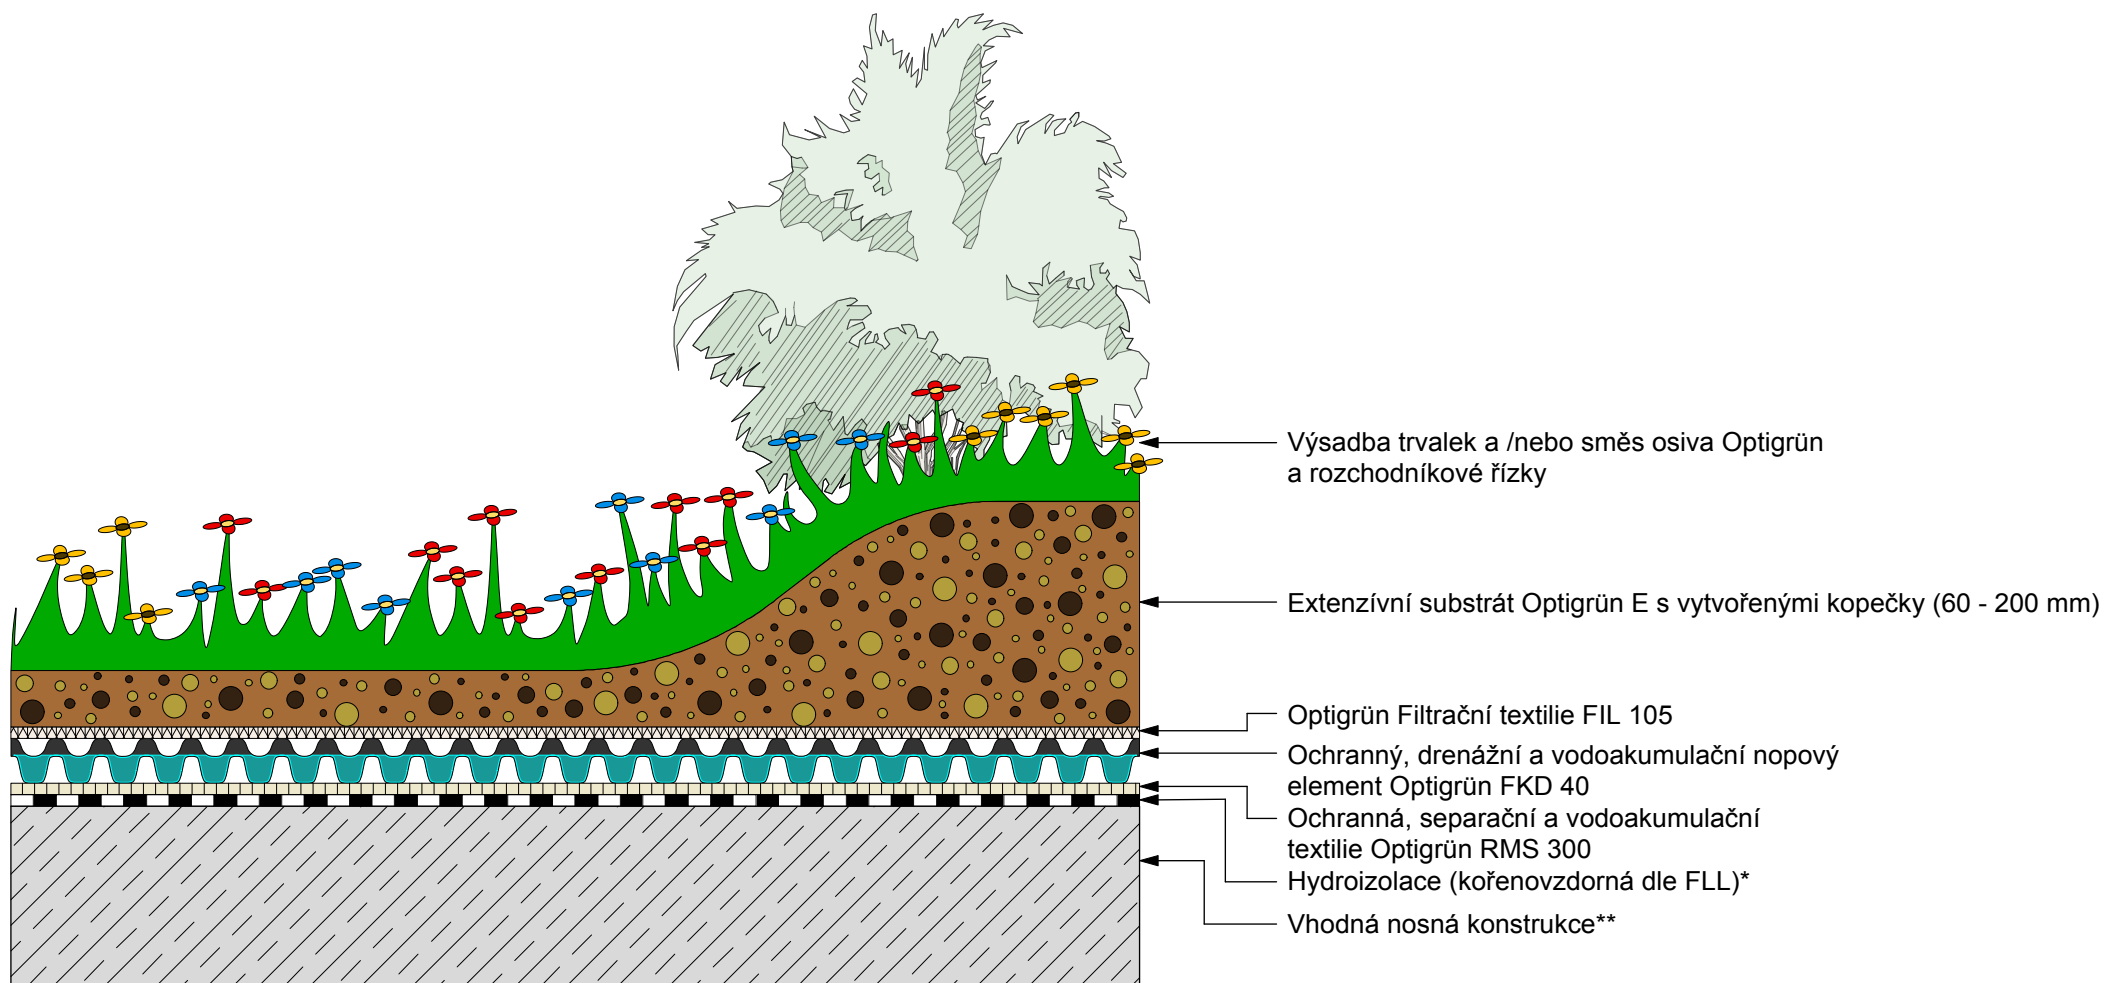

* obor hydroizolace ** obor stavební konstrukce

OPTIGRÜN[®]
ZELENÉ STŘECHY

Tento výkres se vztahuje především k vegetačnímu souvrství. Konstrukce jiných řemesel jsou znázorněny pouze zjednodušeně; jejich návrh a provedení musí odpovídat příslušným technickým standardům.

| Schváleno: | CZ | Kreslil: | Měřitko: | Verze: | Revize: | Č.detailu: |
|------------|----|----------|-------------|------------|---------|--------------|
| OBU, HVO | O | MH | bez měřítka | 10.12.2018 | 3 | ND1.1000_UgD |

Rožmnožování pouze se souhlasem vydavatele. Neručíme za tiskové chyby. Technické změny vyhrazeny.