


Skladba pro šikmé střechy 10 - 30°

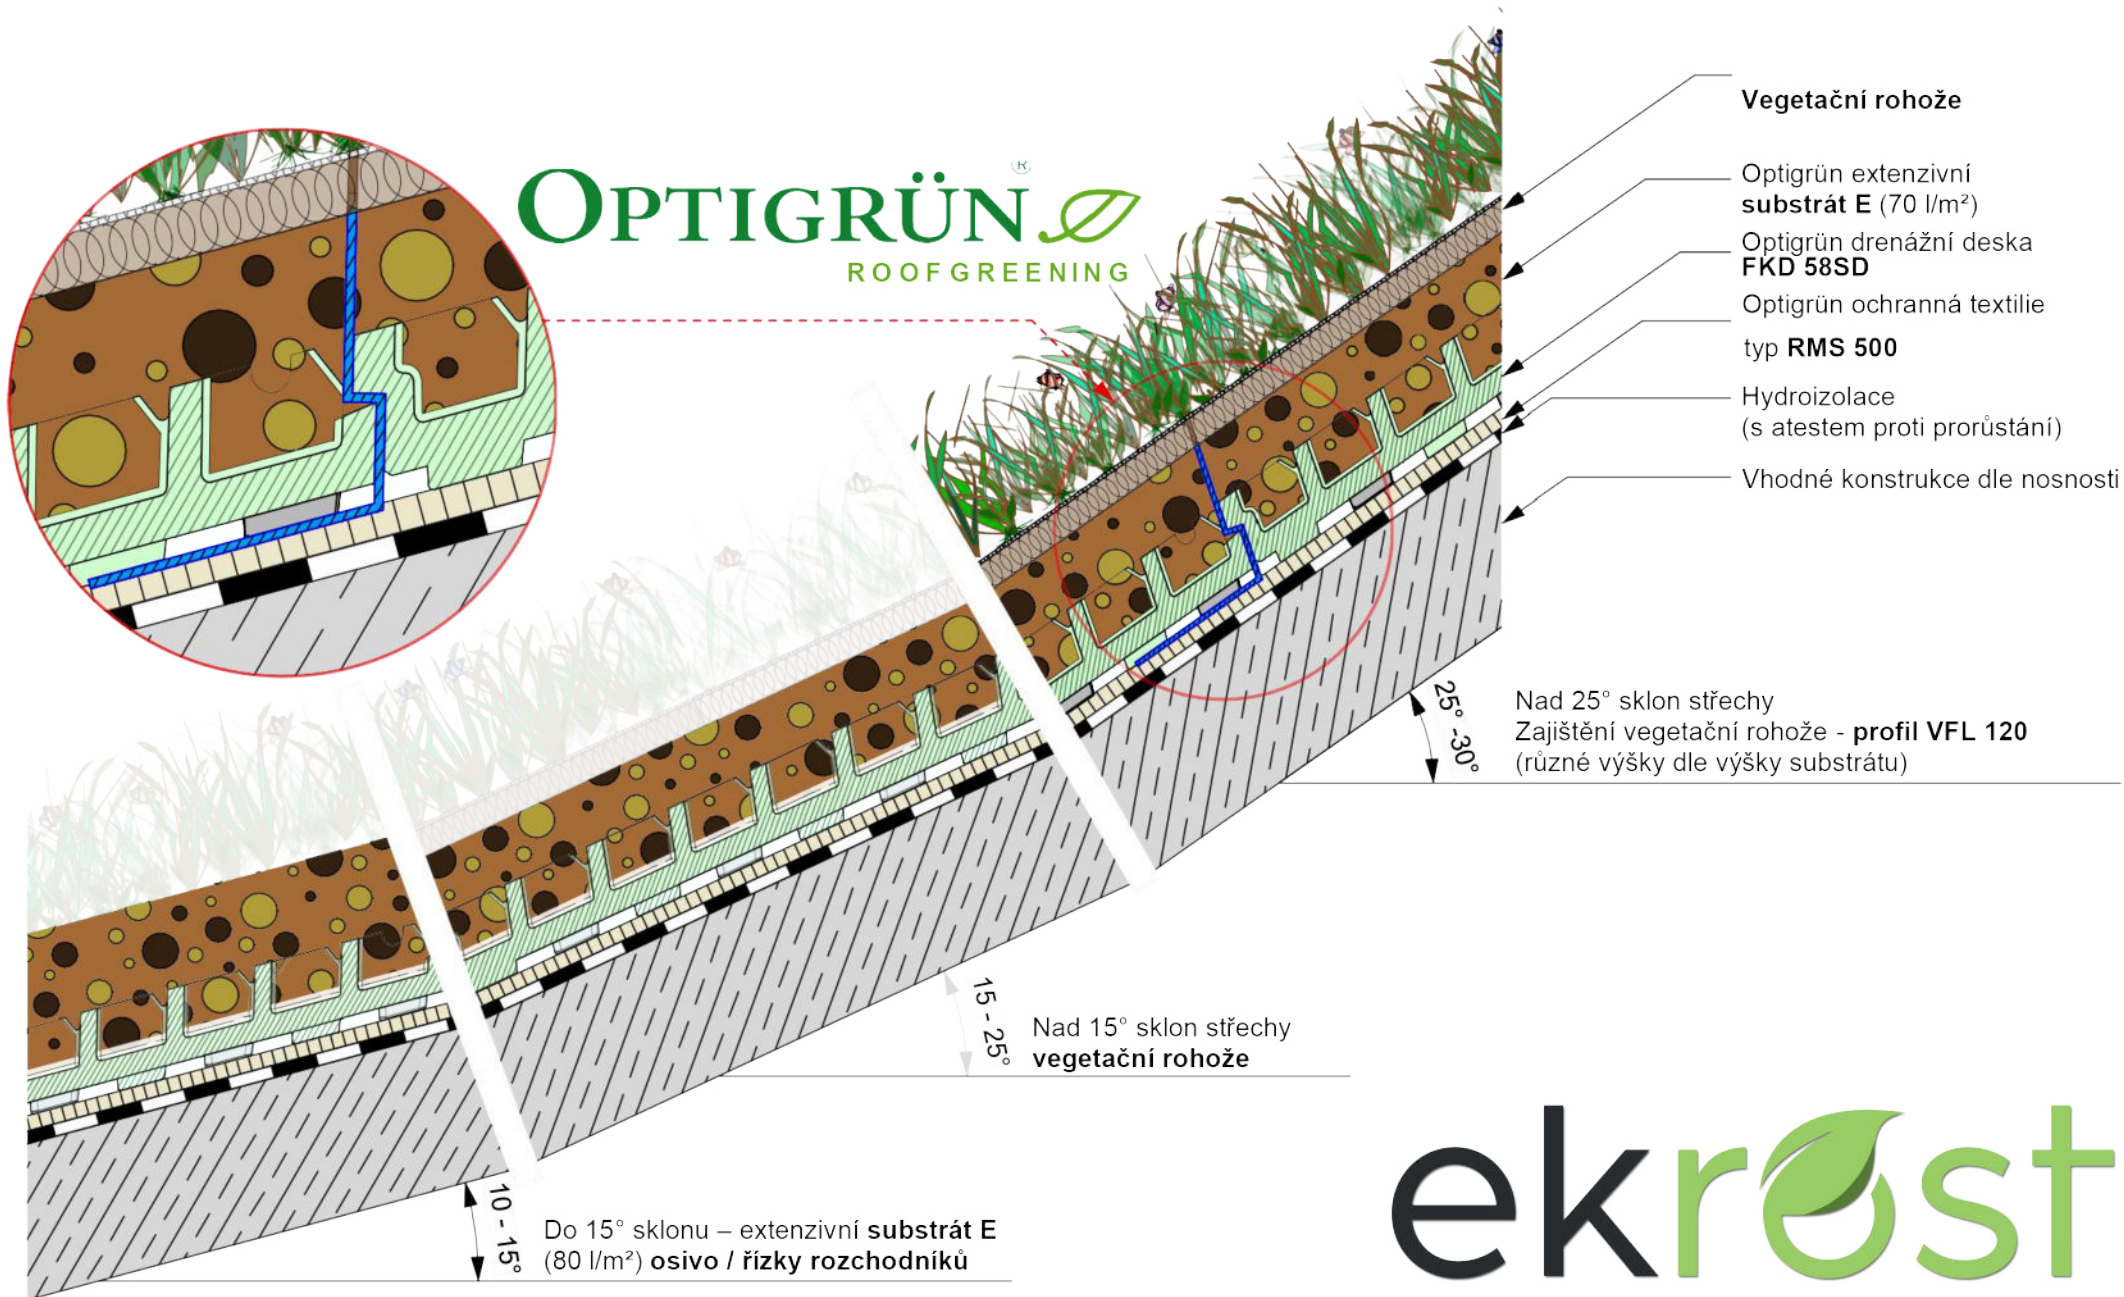

ekro^ost