


Systémové řešení Optigrün "Úsporná střecha"

Řešení 1: 0 - 5°

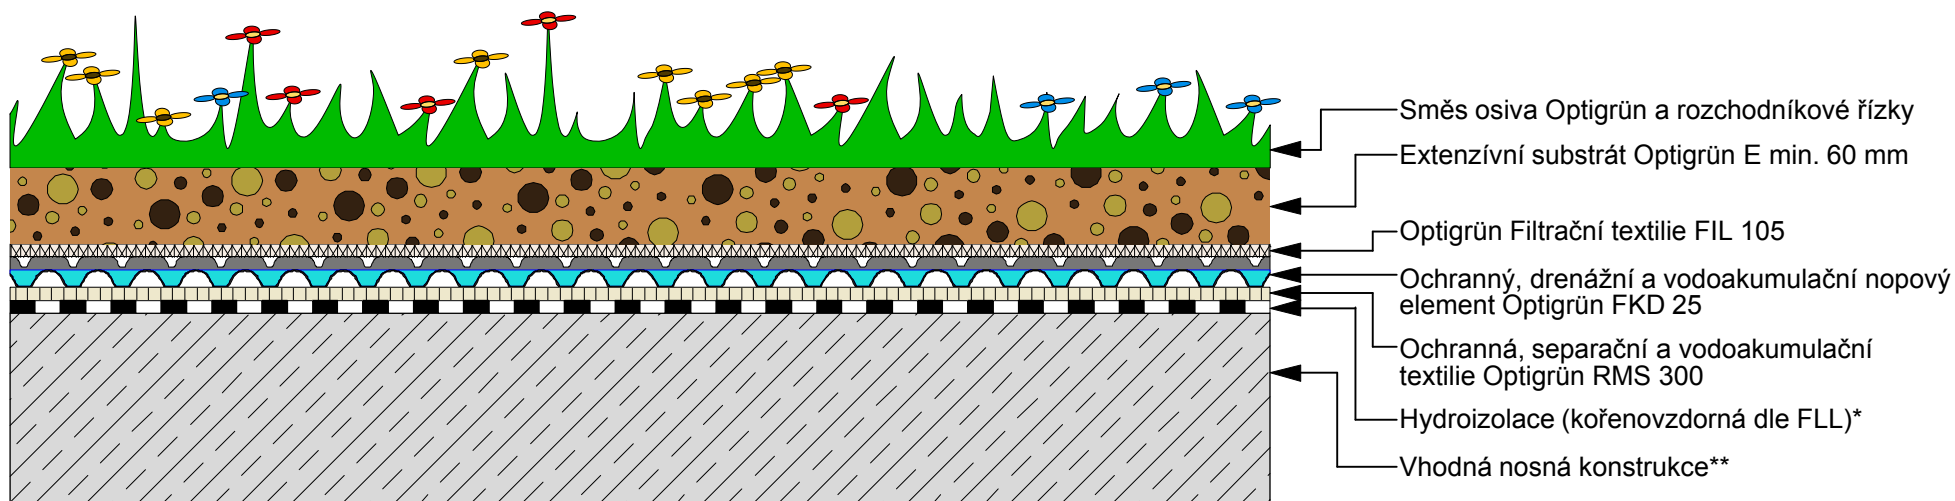

* obor hydroizolace ** obor stavební konstrukce

OPTIGRÜN[®]
ZELENÉ STŘECHY

Tento výkres se vztahuje především k vegetačnímu souvrství. Konstrukce jiných řemesel jsou znázorněny pouze zjednodušeně; jejich návrh a provedení musí odpovídat příslušným technickým standardům.

Schváleno:	CZ	Kreslil:	Měřítko:	Verze:	Revize:	Č.detalu:
OBU, HVO	■	MH	bez měřítka	29.11.2018	2	SD1.1000_UgD

Rozmnožování pouze se souhlasem vydavatele.
Neručíme za tiskové chyby.
Technické změny vyhrazeny.